

**COMMUNE de DONNENHEIM**Place de l'École  
67170 DONNENHEIM

Ouvrage

**Projet de Construction  
d'un Atelier communal**

Adresse du projet

Place de l'École  
67170 DONNENHEIM

Titre

**Demande de Permis de Construire**

Nom du plan

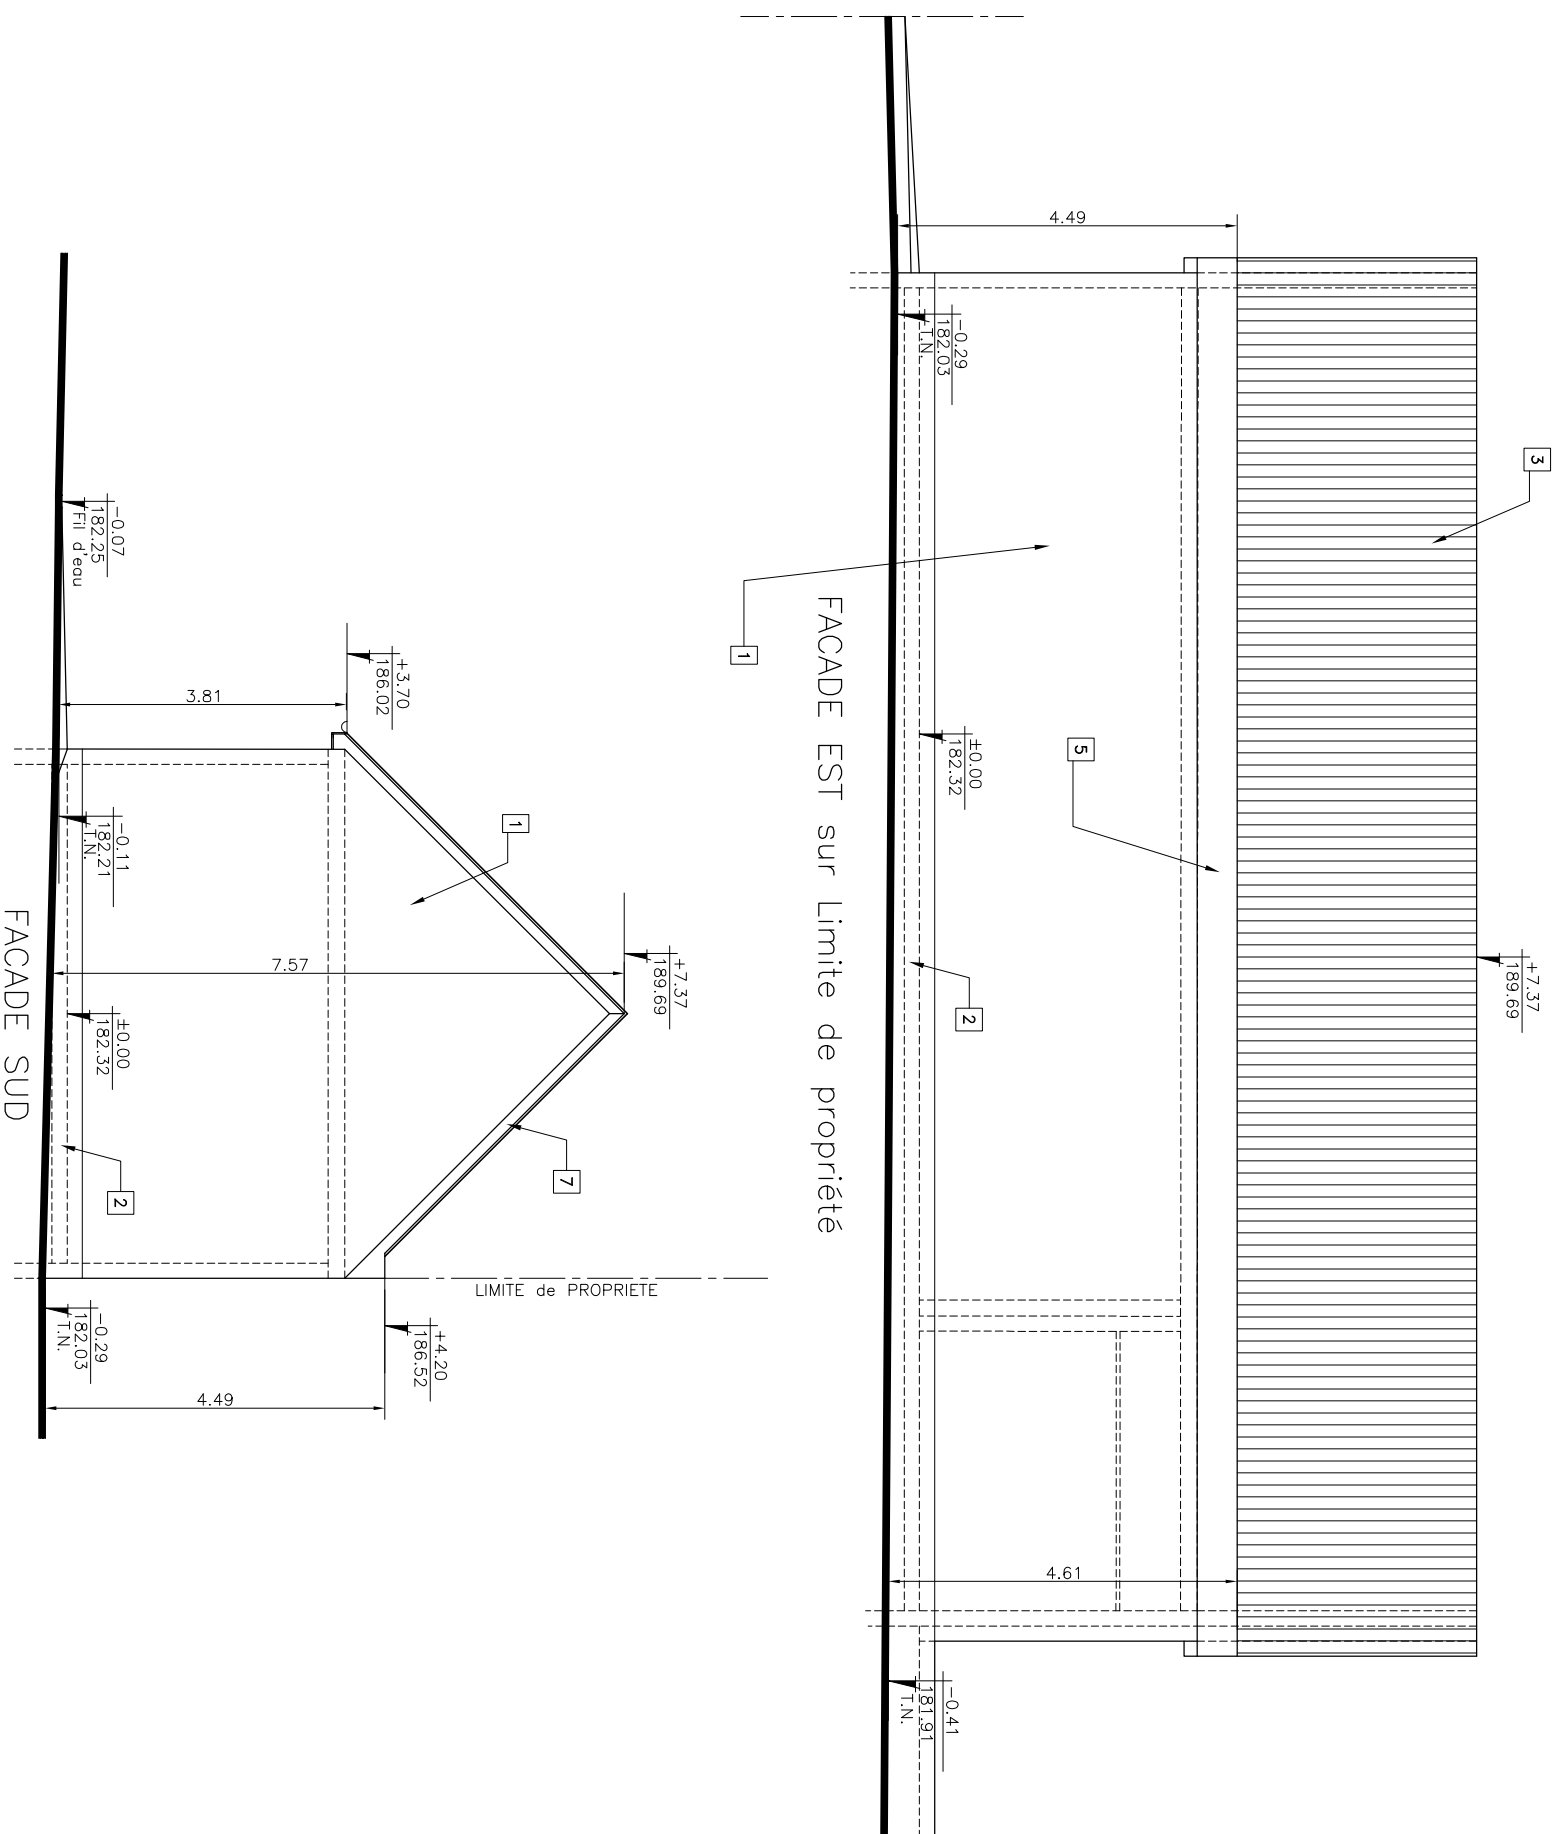
FACADES SUD et EST

N°

PC 05

Echelle

1/100

**LEGENDE:**

1. Crépis blanc cassé idem Eglise
2. Soubassement Crépis gris moyen
3. Tuile mécanique rouge
4. Menuiserie PVC blanche
5. Habillage bois chêne foncé
6. Porte sectionnelle blanche
7. Tuile de rive rouge